

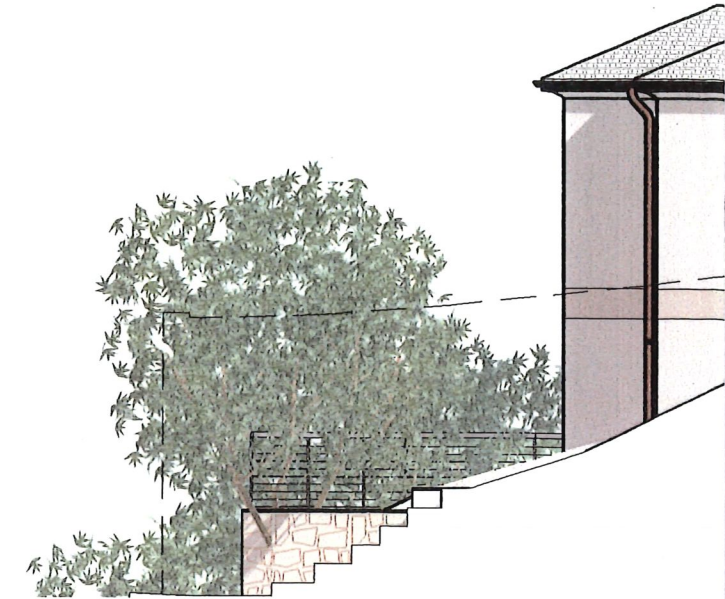



PROSPETTO SUD

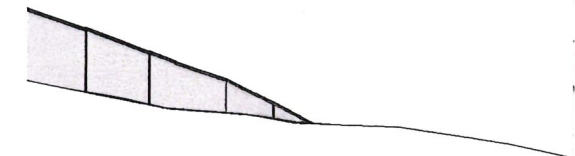


PROSPETTO EST

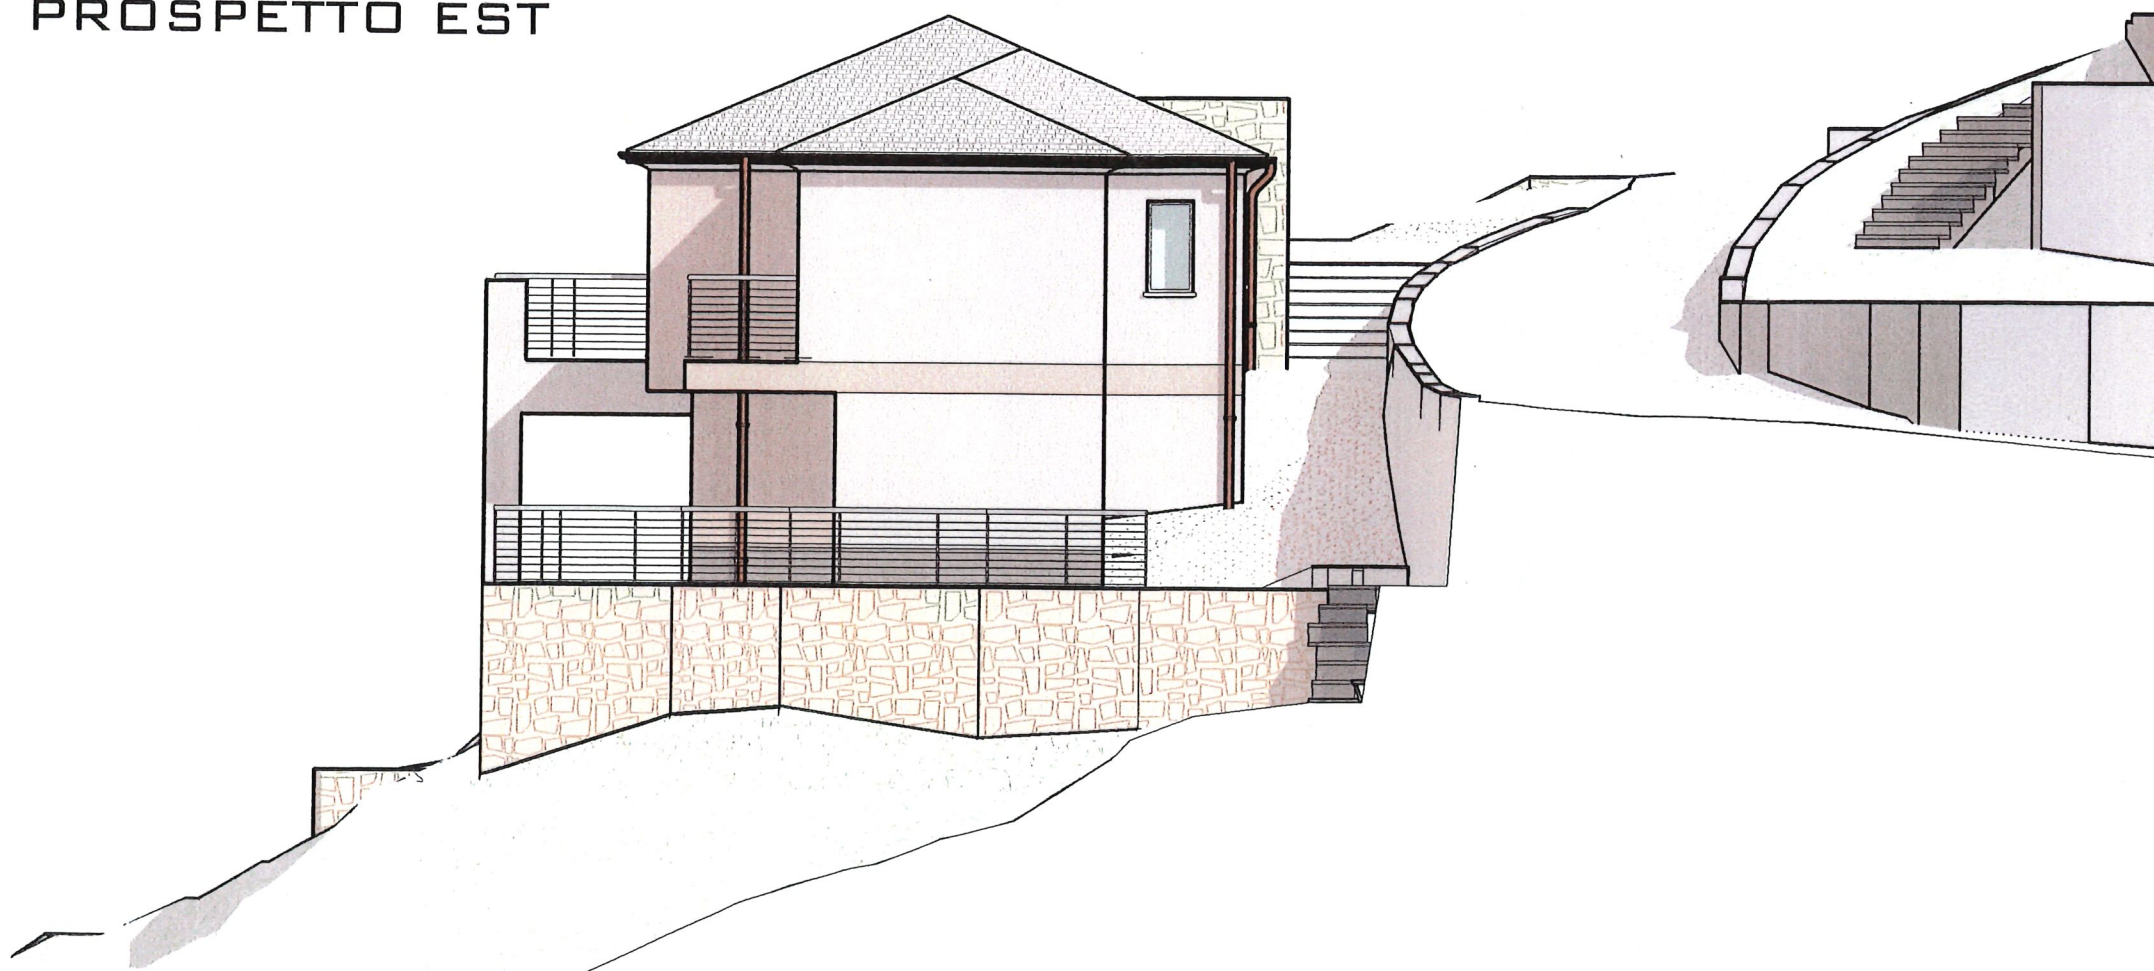


PIANTE

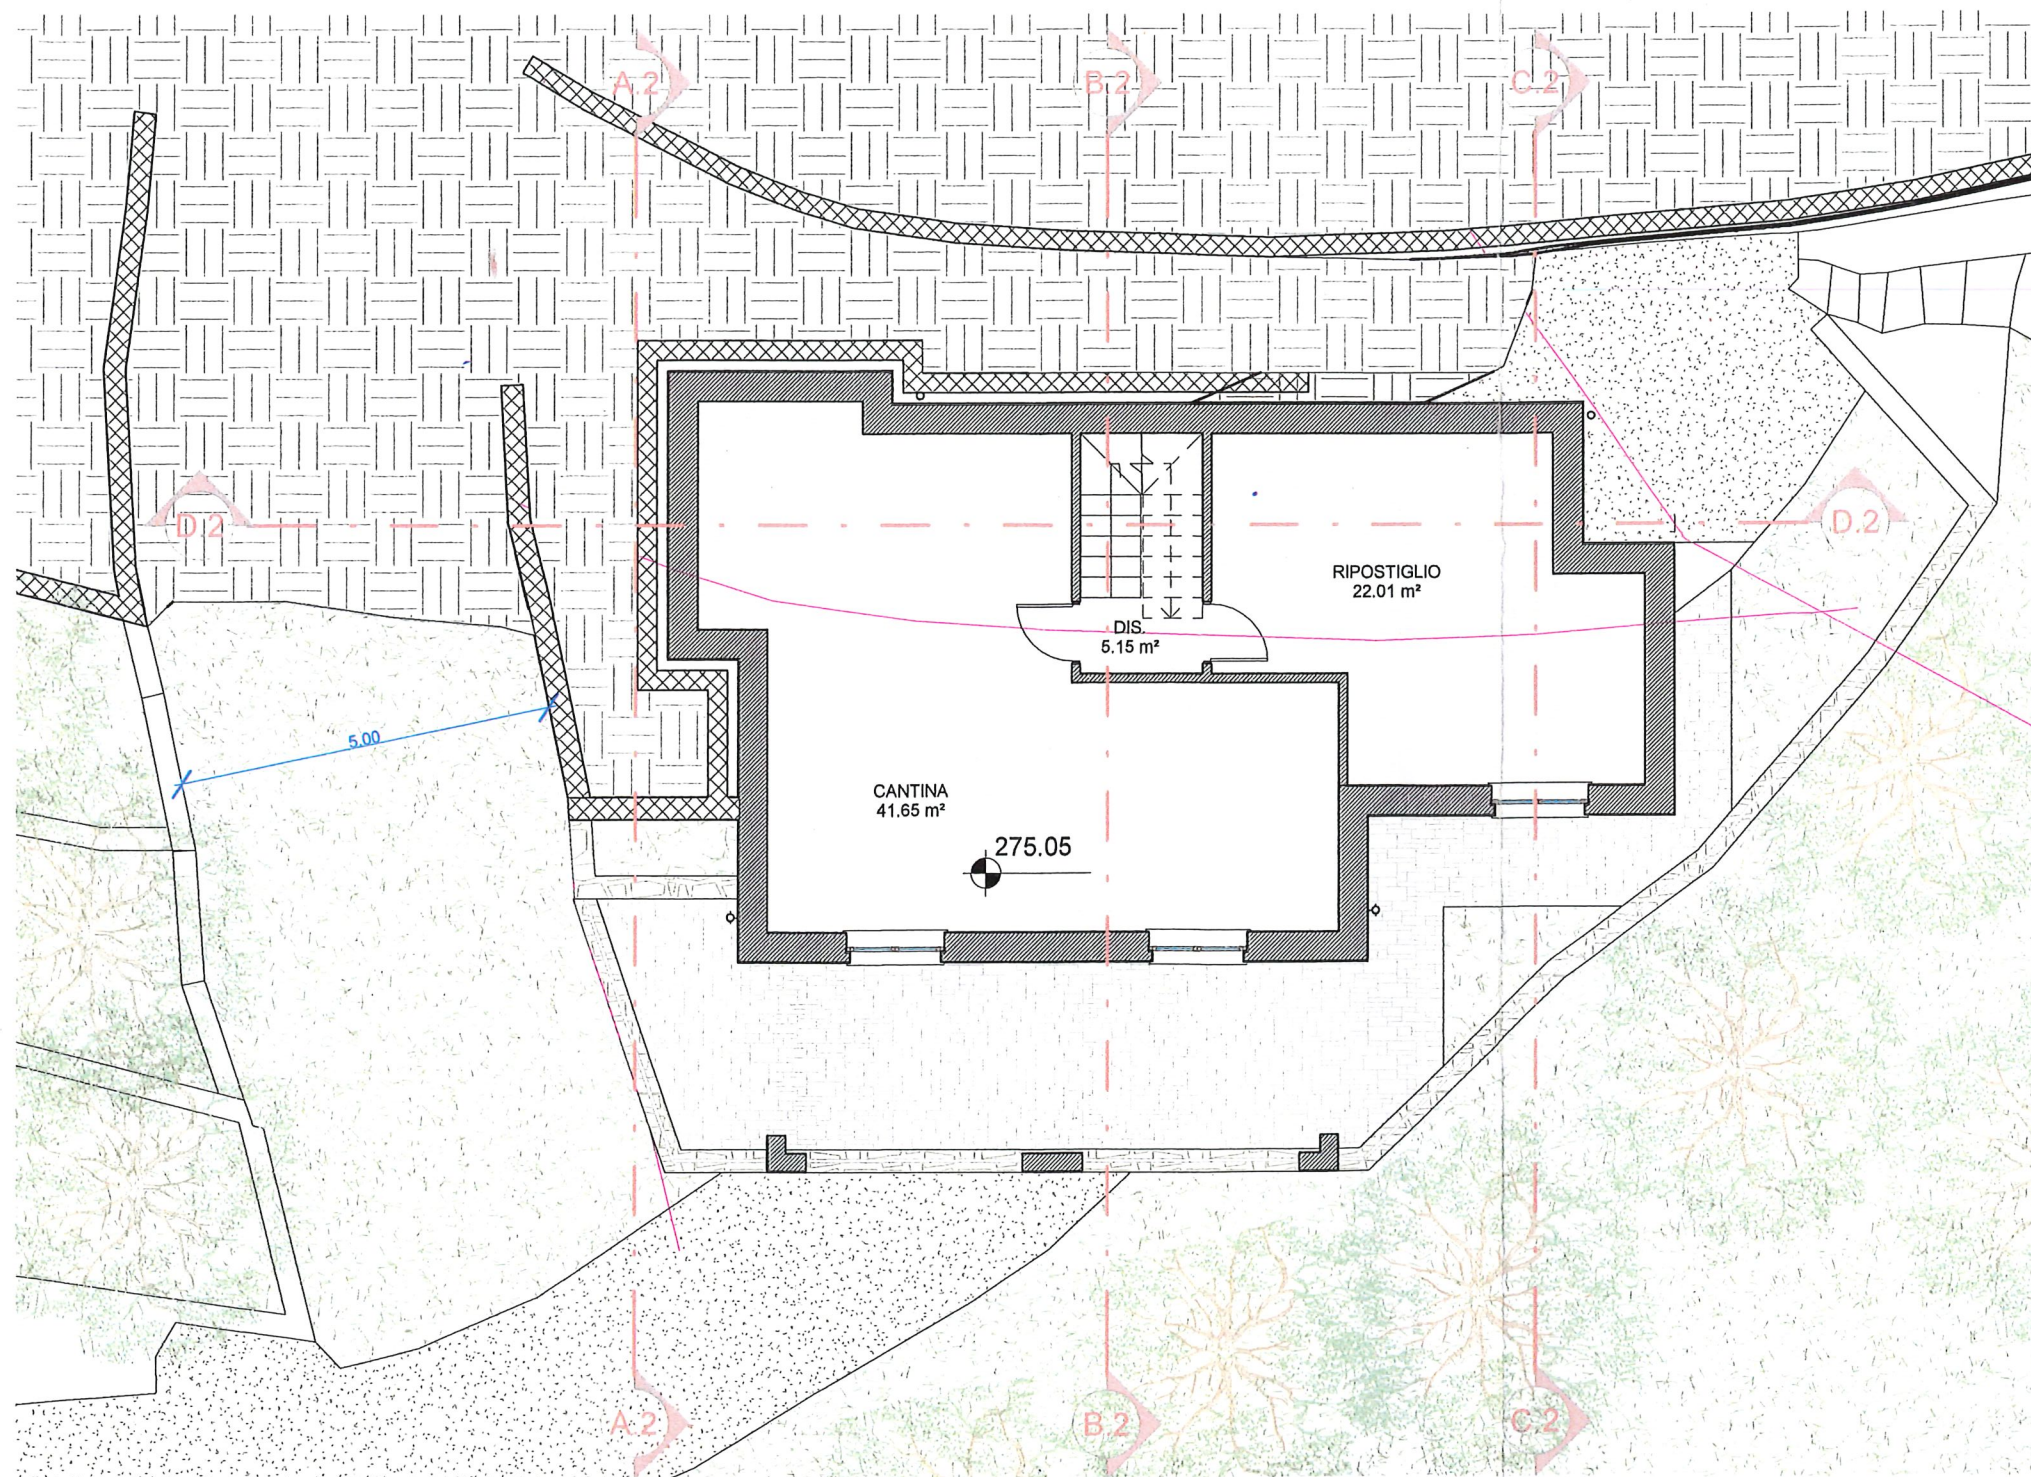

PIANTA SEMINTERRATO

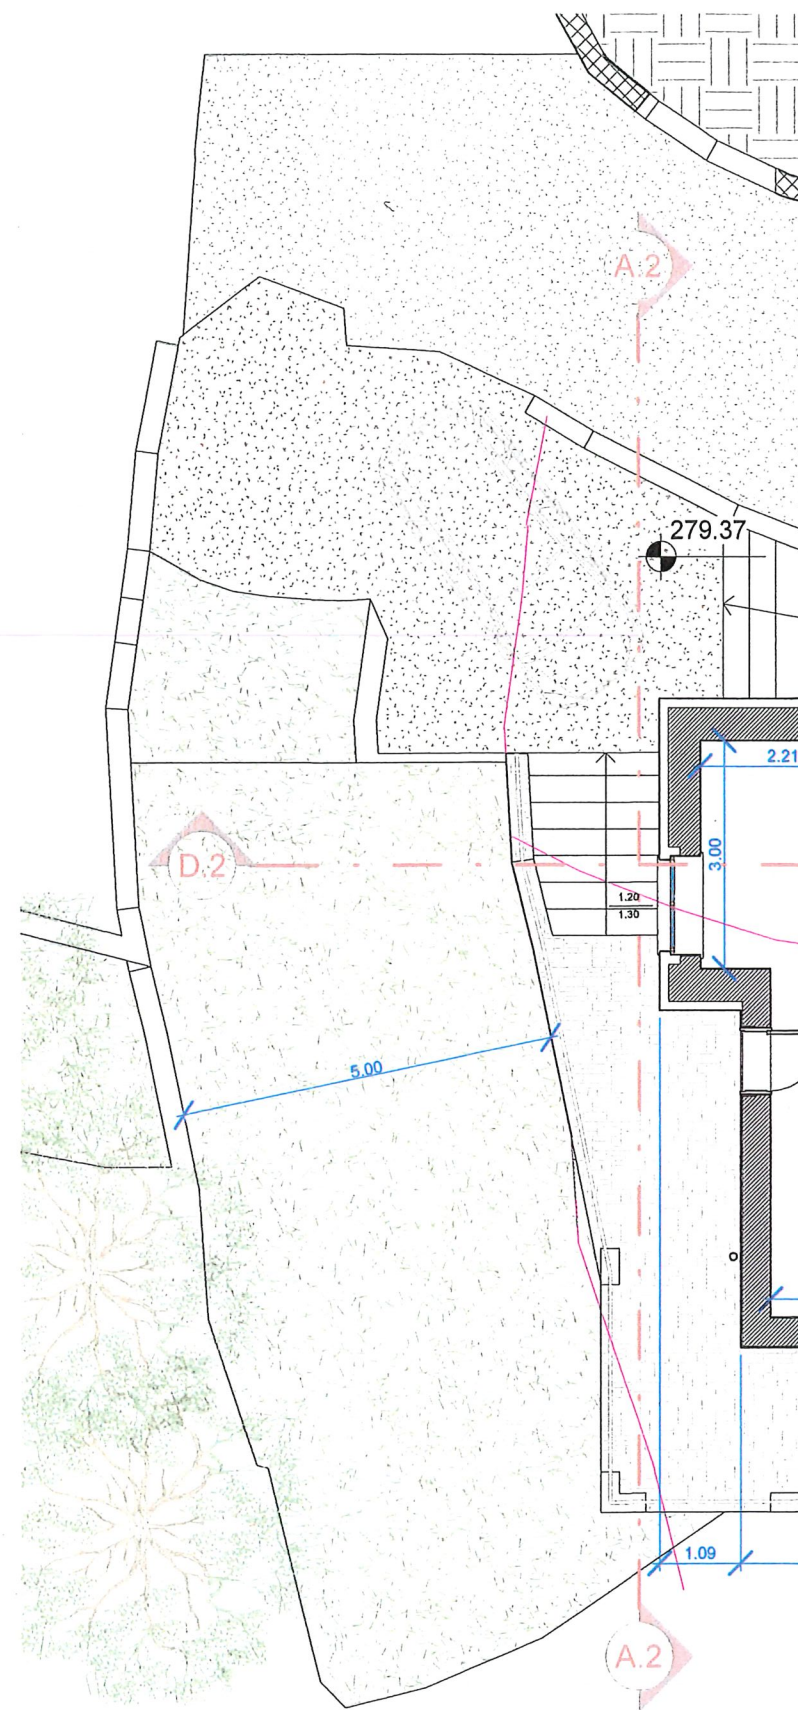

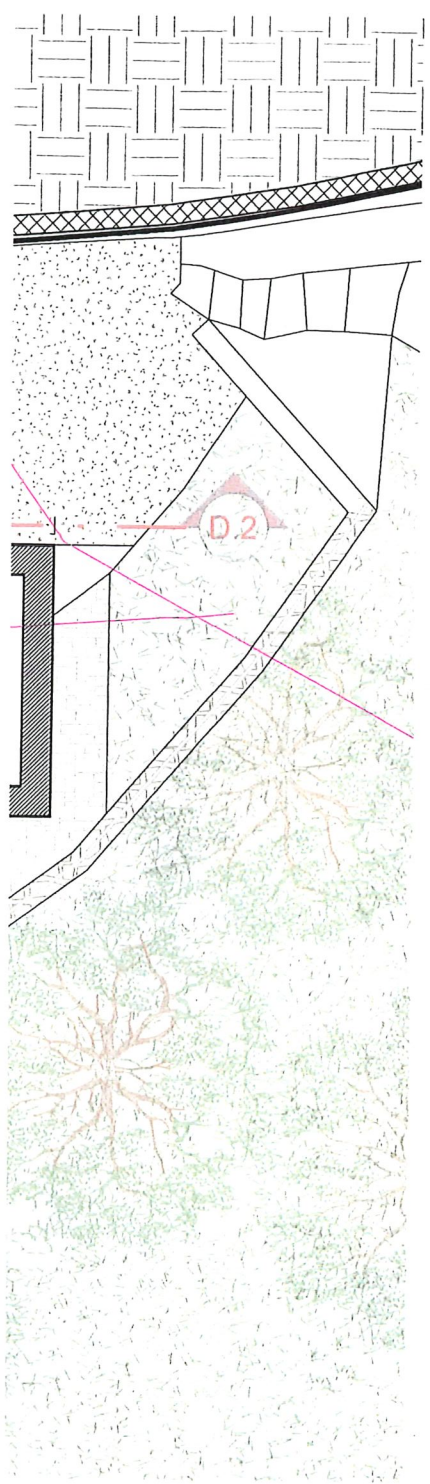

PROSPETTI